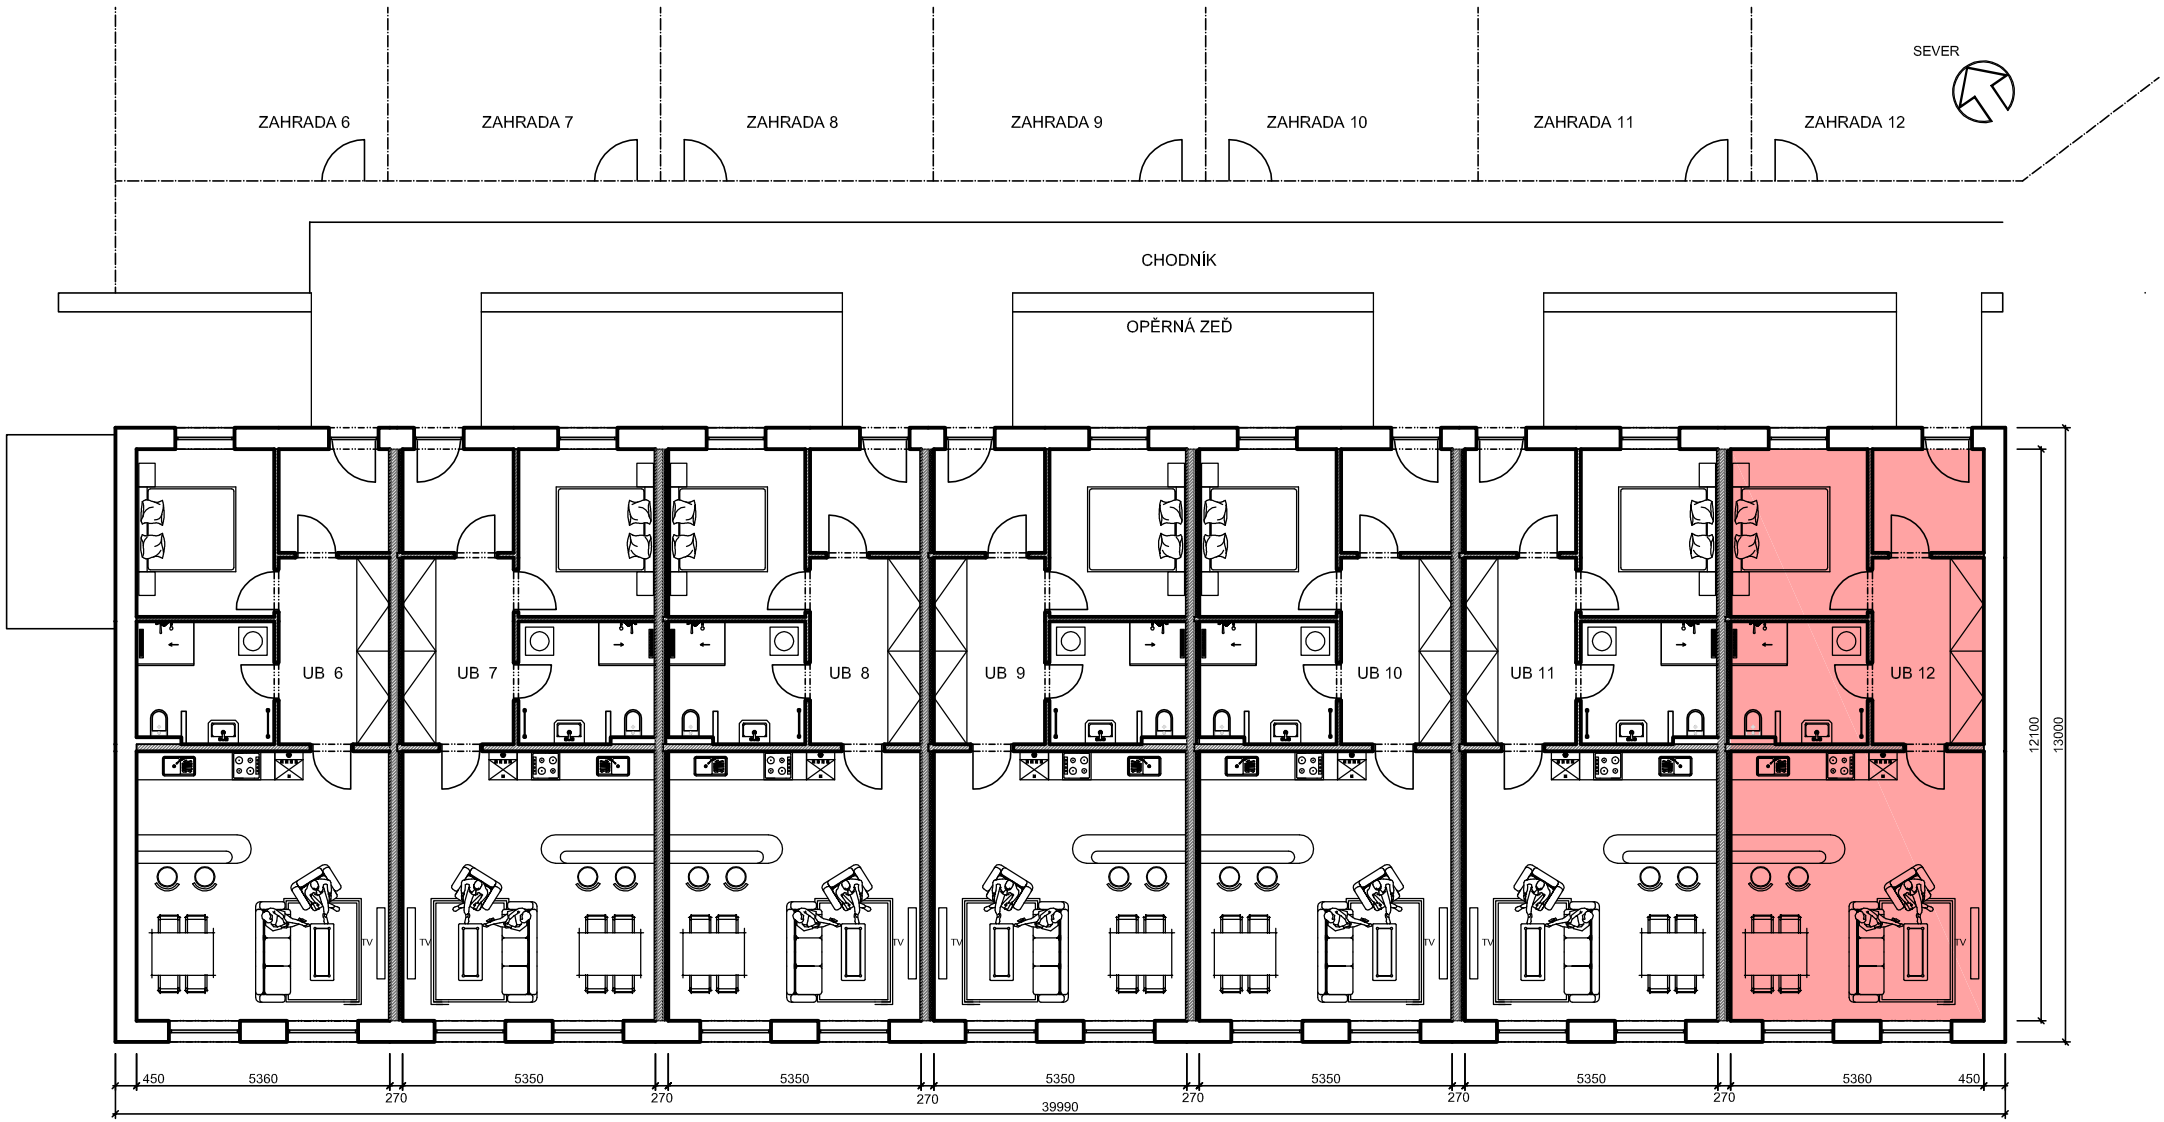

OBJEKT G2 - PŮDORYS 2NP

michal šperger PROJEKT: