


OPĚRNÁ ZĚď

CHODNĪK

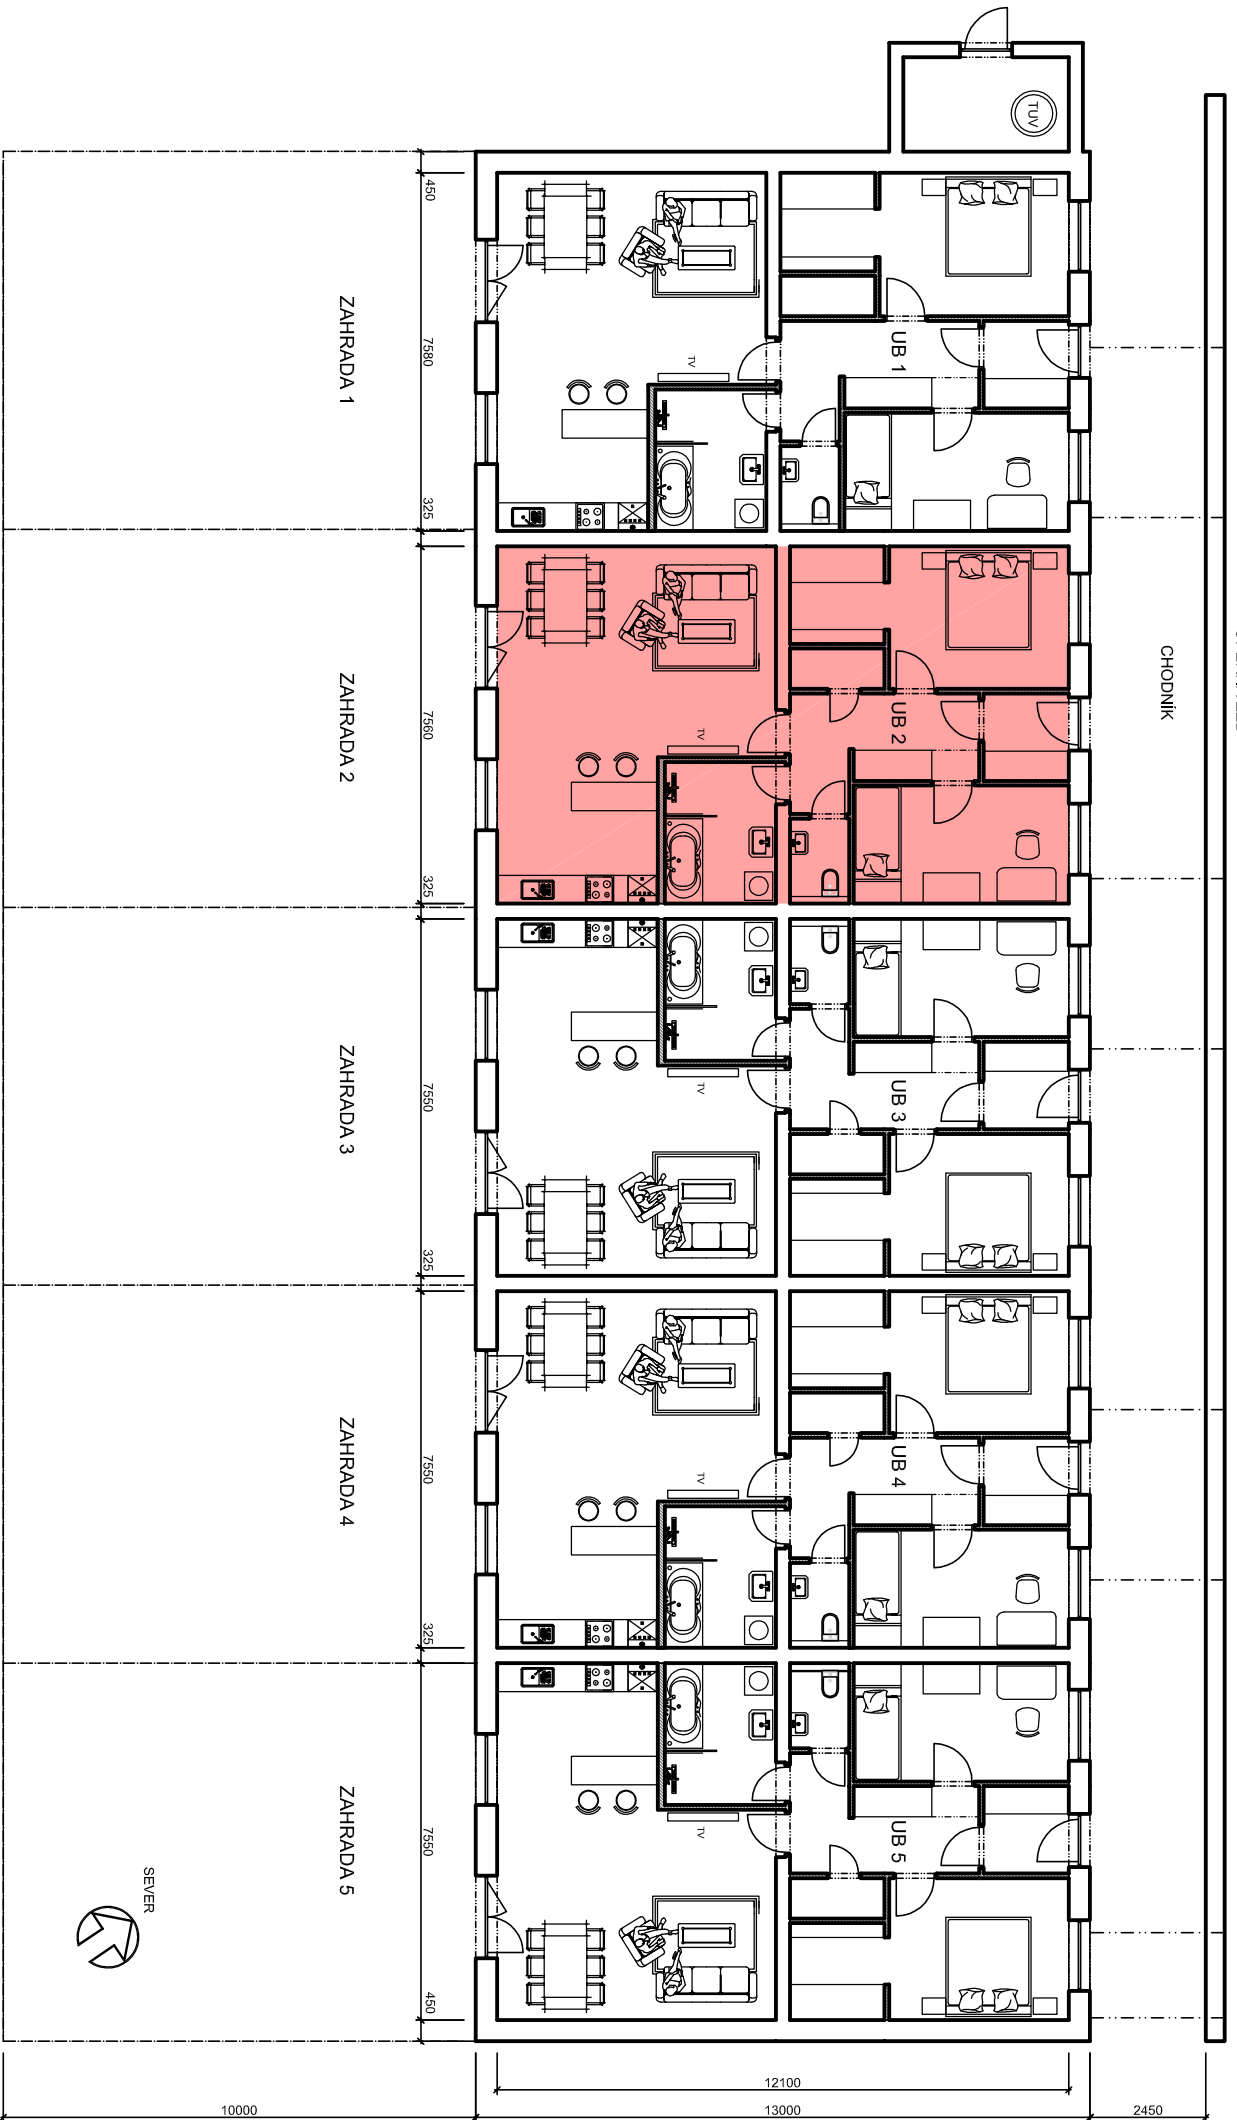

SEVER

OBJEKT G2 - PŮDORYS 1NP
michal šperger PROJEKT