


OPĚRNÁ ZĚD

CHODNÍK

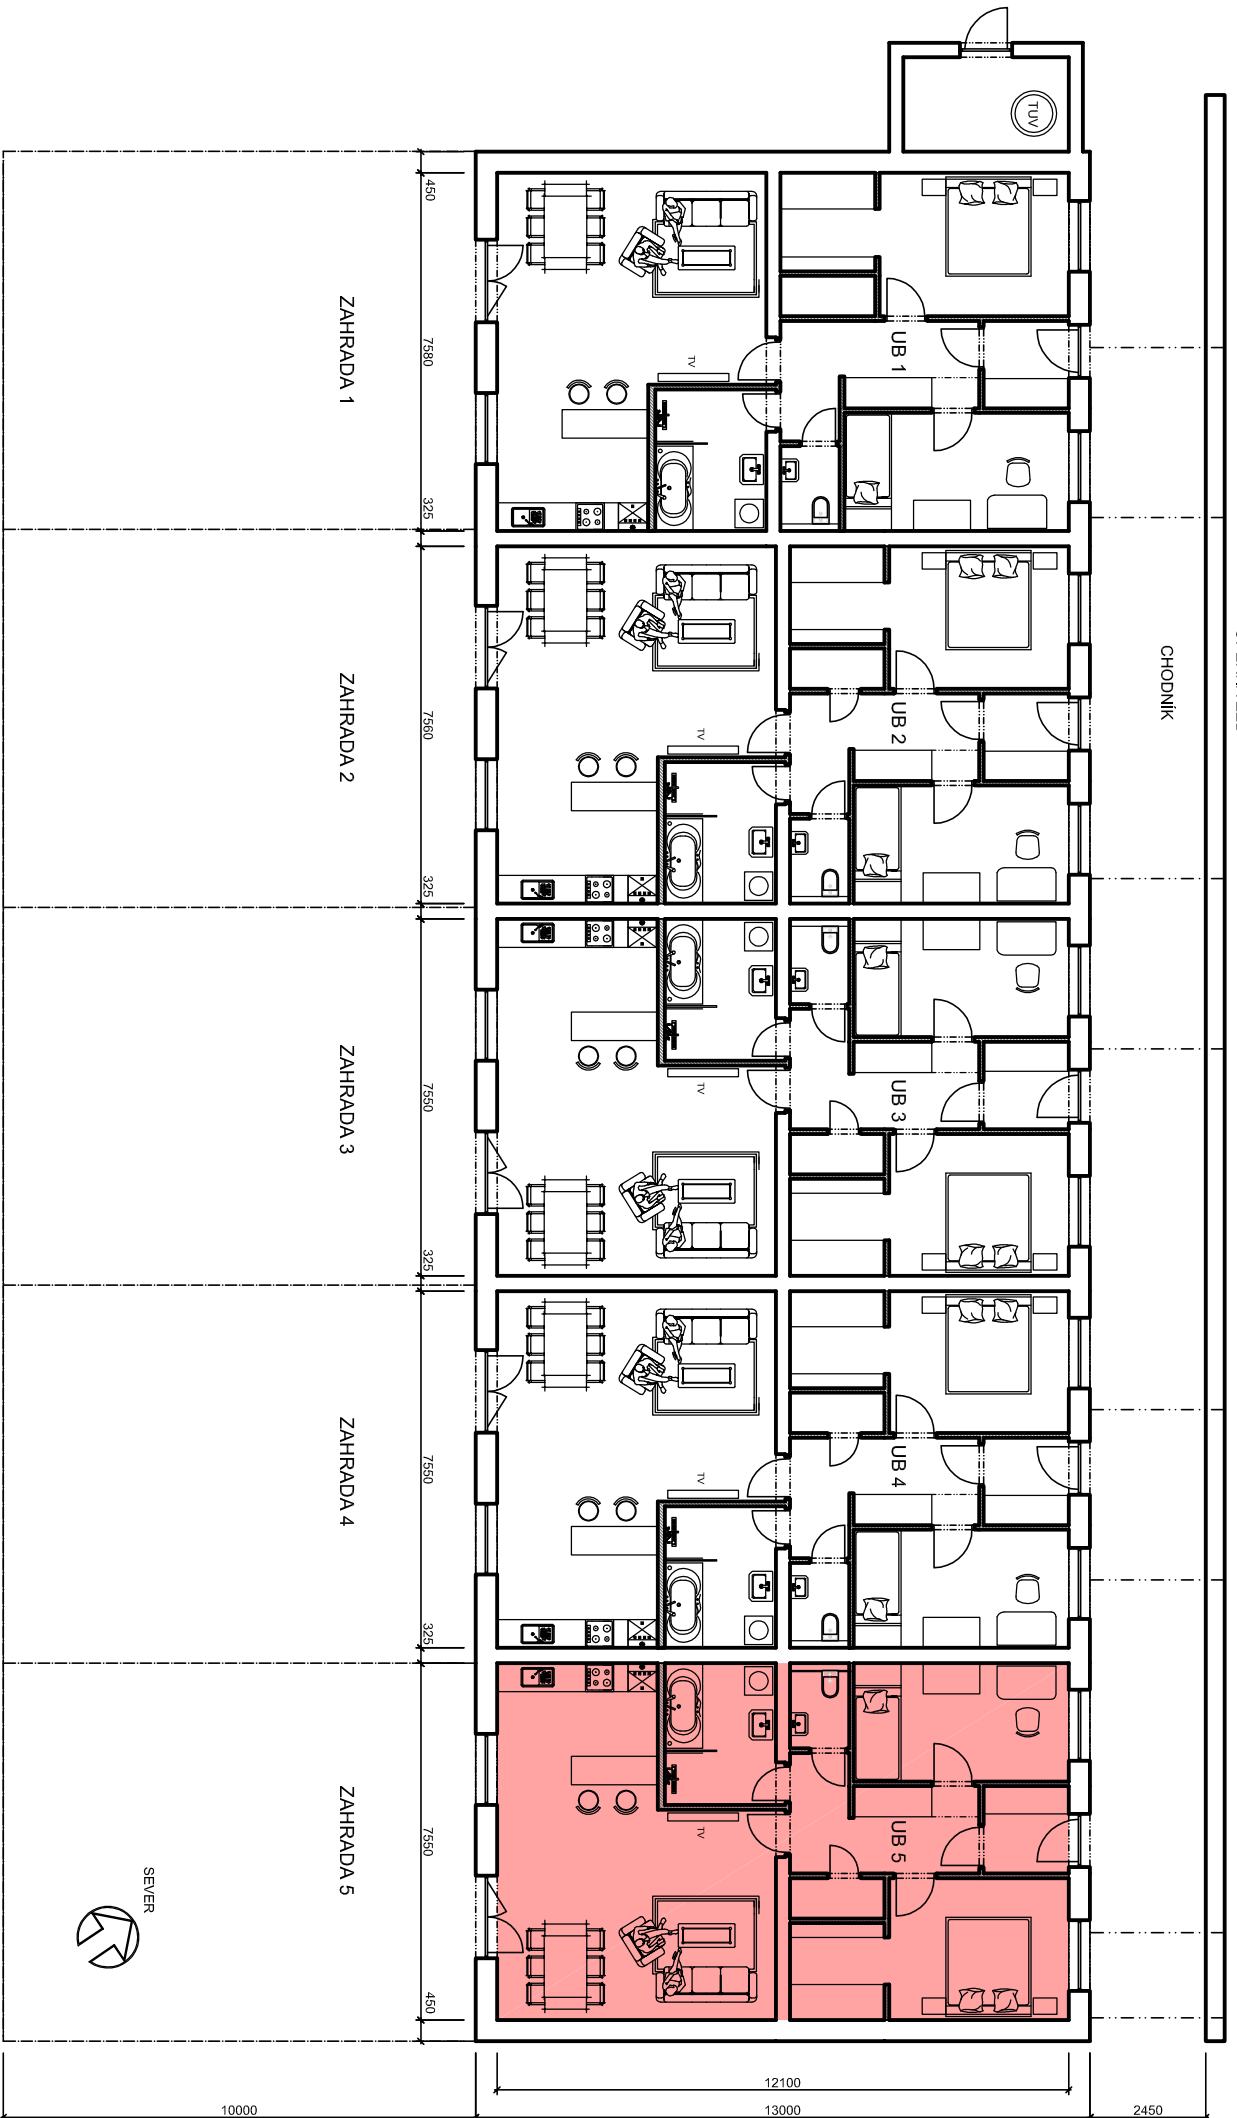

OBJEKT G2 - PŮDORYS 1NP
michal šperger PROJEKT