



SEVER

ZAHŔADA 6

ZAHŔADA 7

ZAHŔADA 8

ZAHŔADA 9


ZAHŔADA 10

ZAHŔADA 11

ZAHŔADA 12

CHODNIK

OPĚRNÁ ZĚD

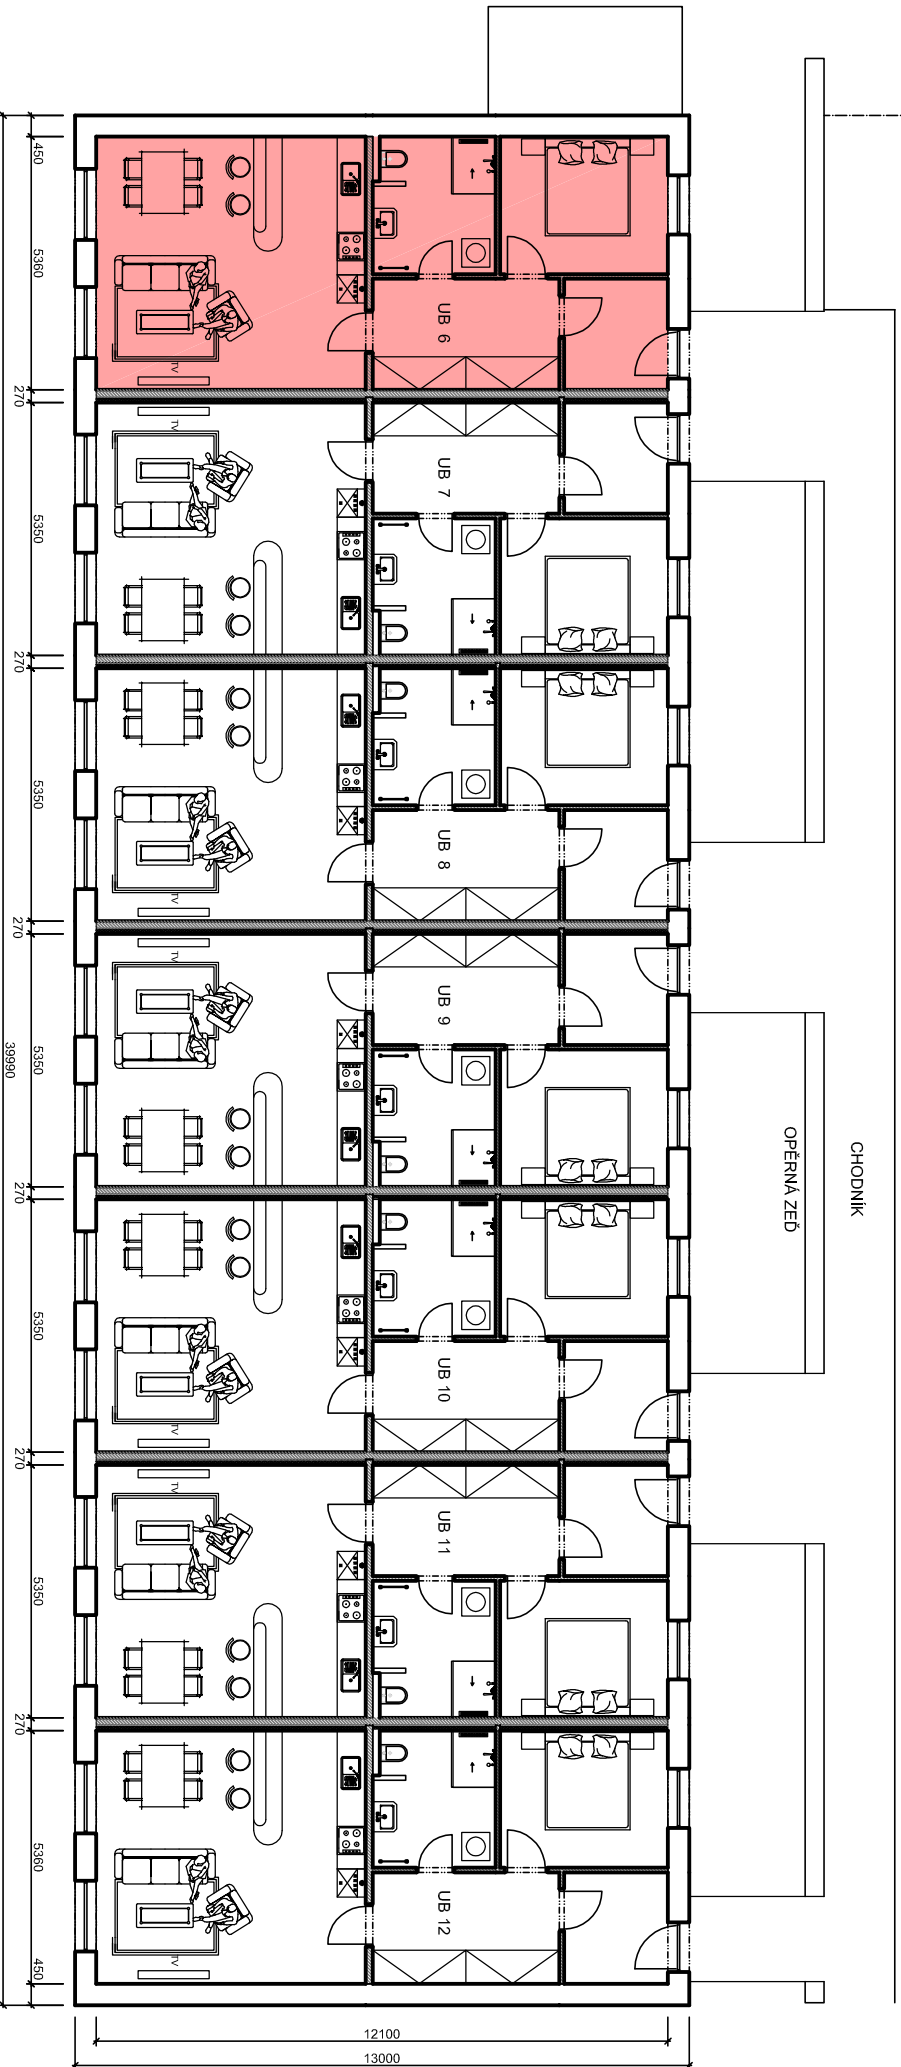

OBJEKT G2 - PŮDORYS 2NP

michal šperger PROJEKT: